





附图 1 本项目地理位置图 (1:200000)

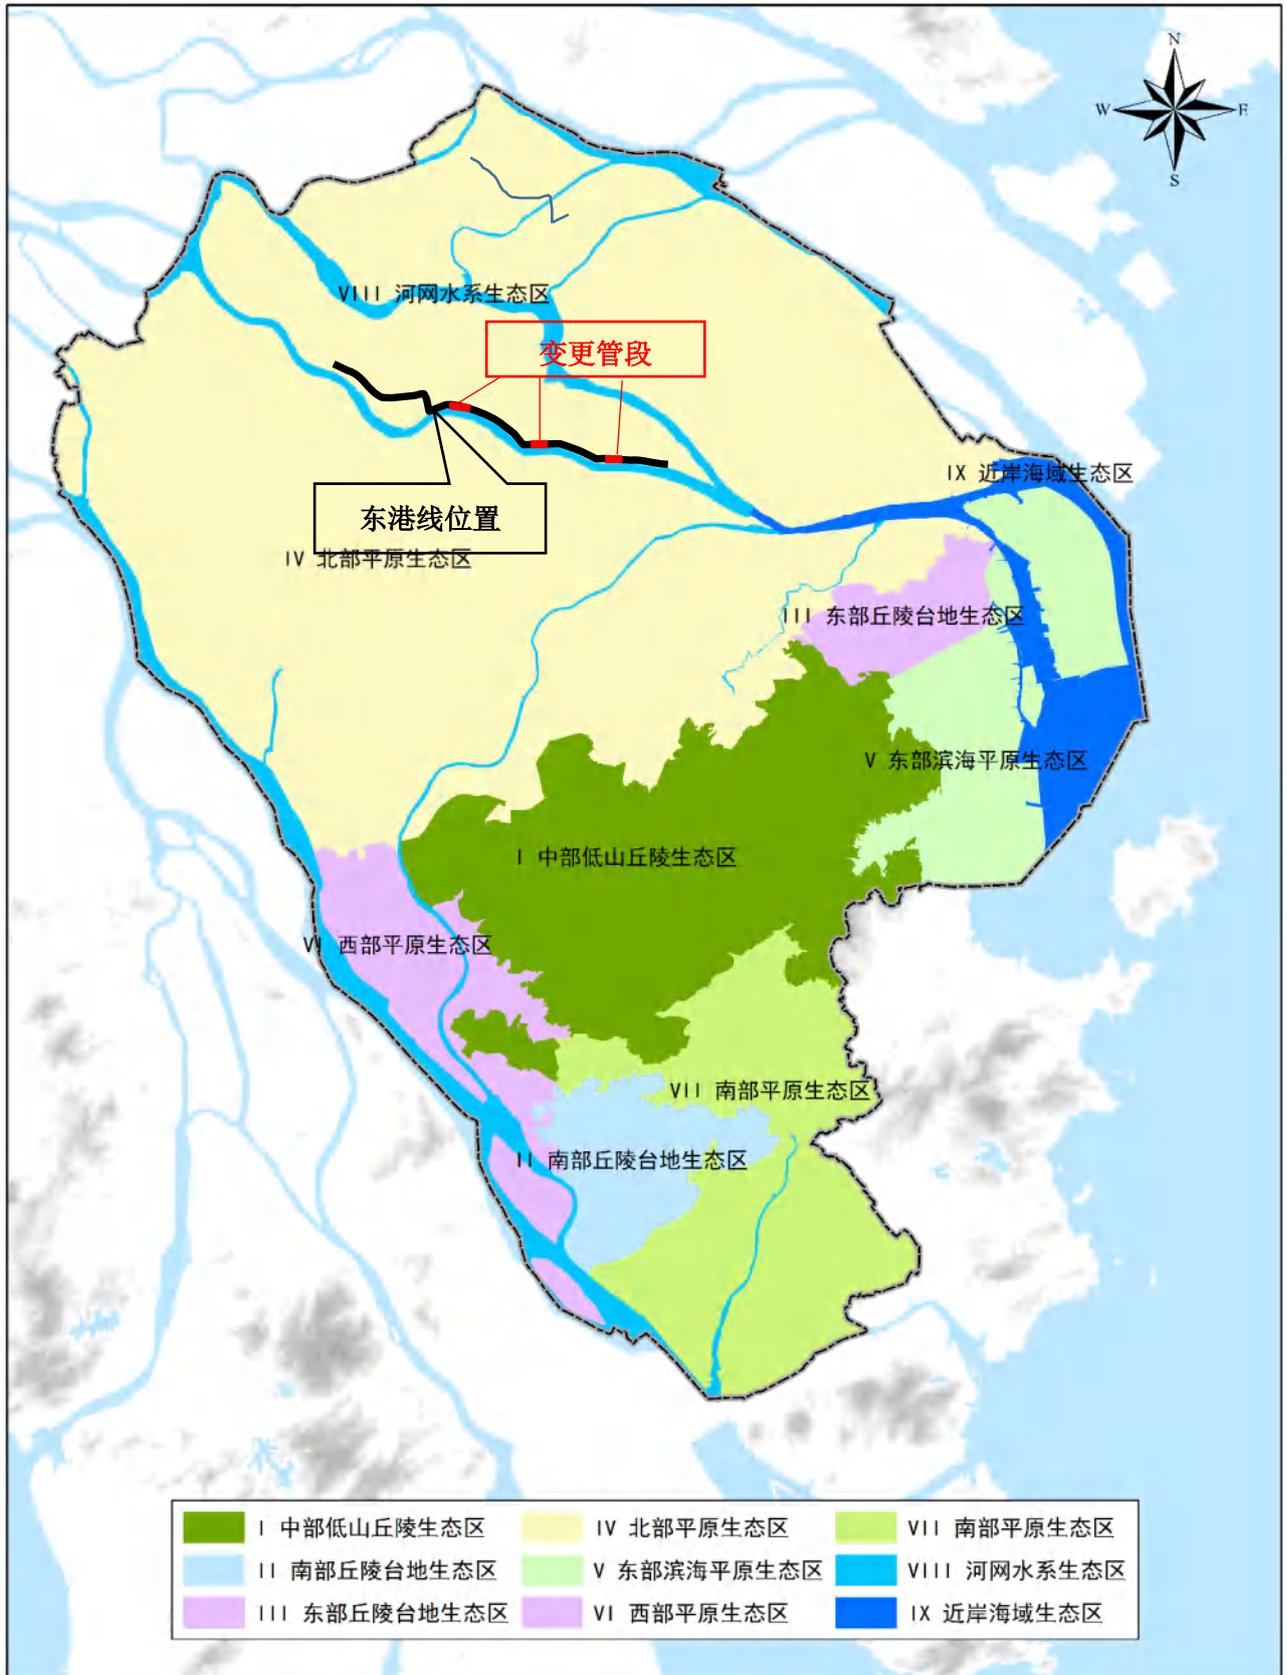


审图号：粤S（2019）12-001号

（中山市生态功能区划一级区划方案）

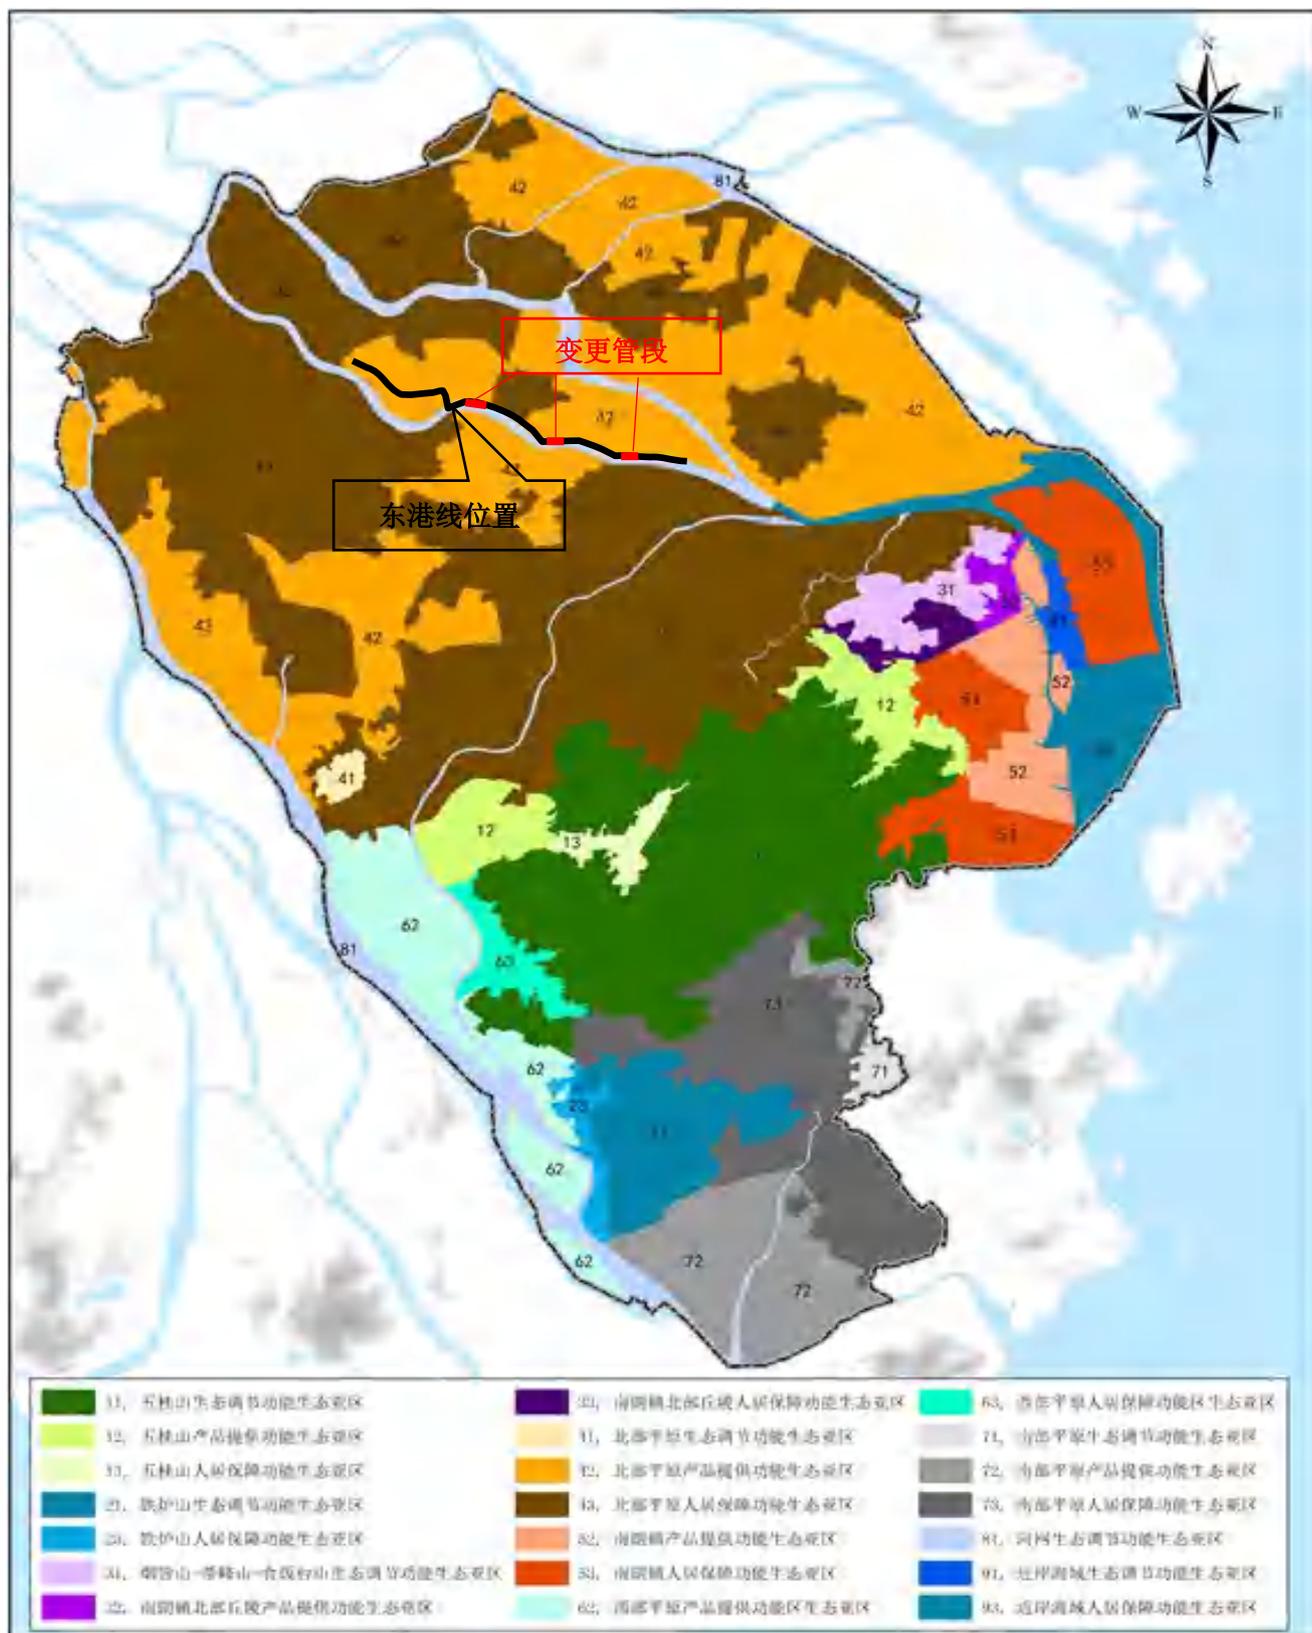


审图号：粤S（2019）12-001号

（中山市生态功能区划二级区划方案）

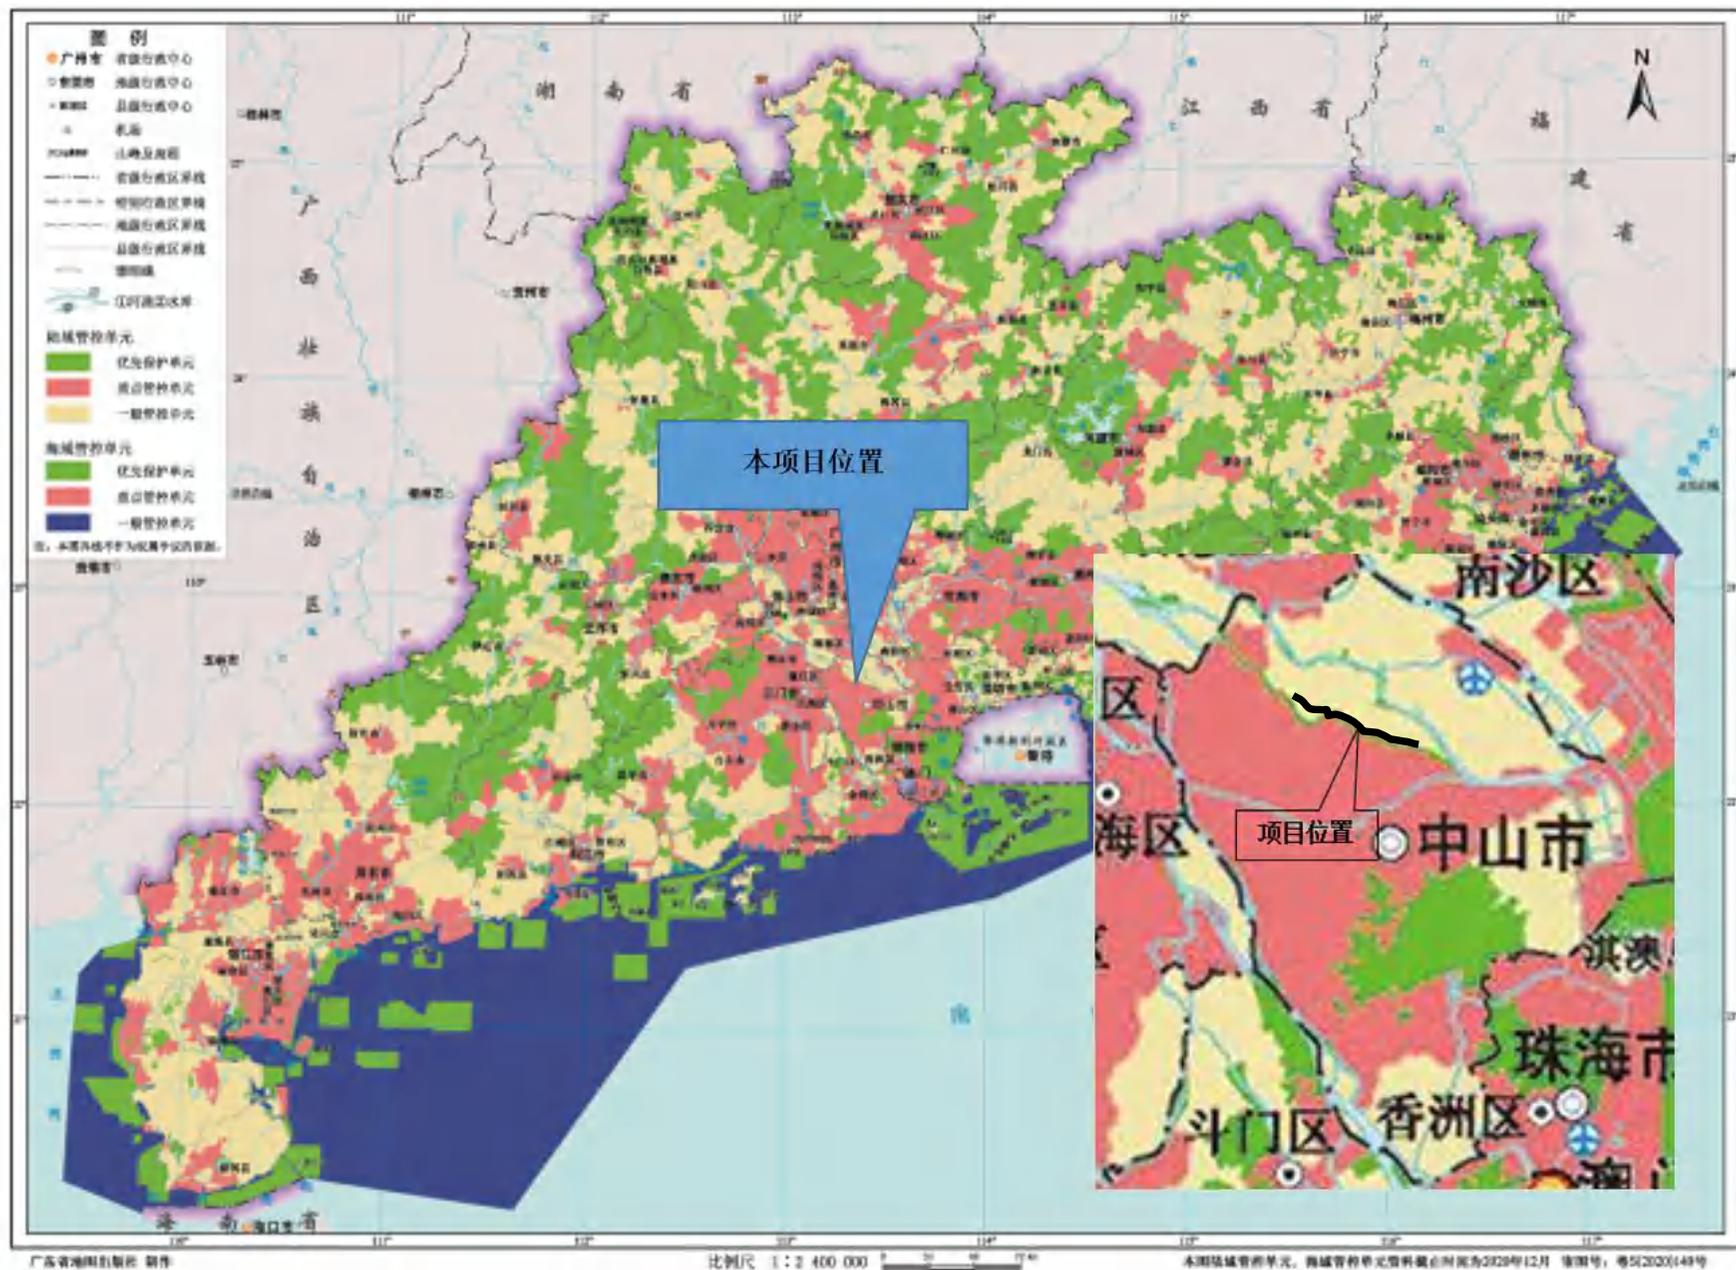

附图 3 广东省环境管控单元图

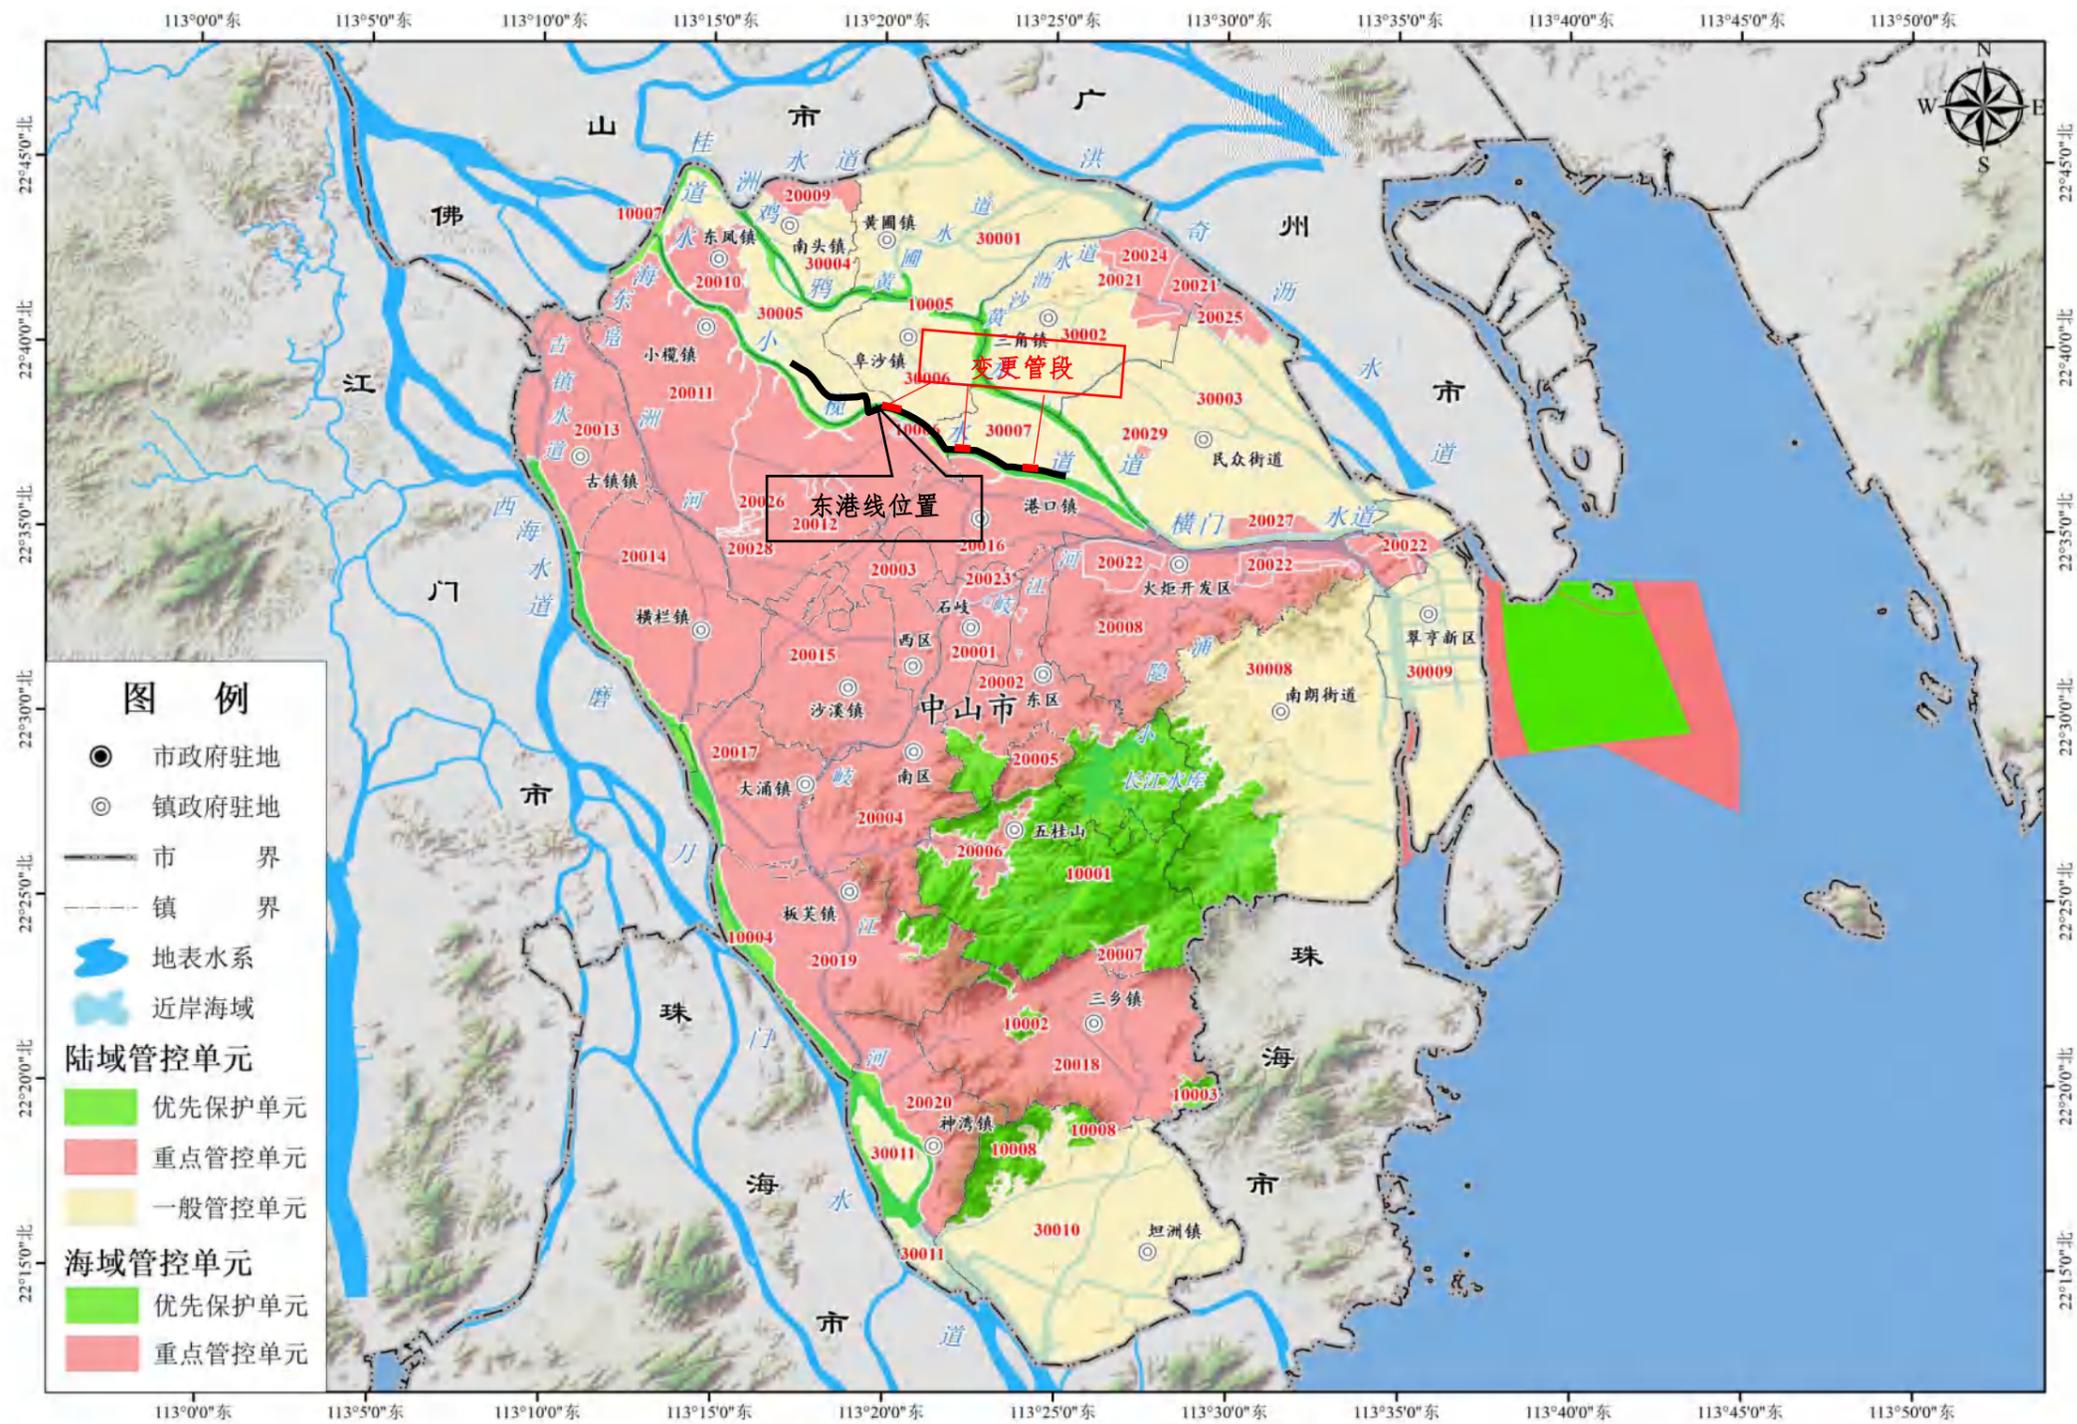

制图单位：广东省环境科学研究院

比例尺 1:250,000 0 4 8 千米 本图陆域管控单元、海域管控单元资料截止时间为2021年6月21日。

附图 4 中山市环境管控单元图



附图5 东港线线路变化情况图



图 6 DG000~DG058 管段路由变化图及与水源保护区的关系




附图 7 DG072~ DG075 管段路由变化图及与水源保护区的关系



附图 8 DG0112~DG0113 管段路由变化图及与水源保护区的关系



附图9 DG123~ZJZ_DG129 管段路由变化图及与水源保护区的关系

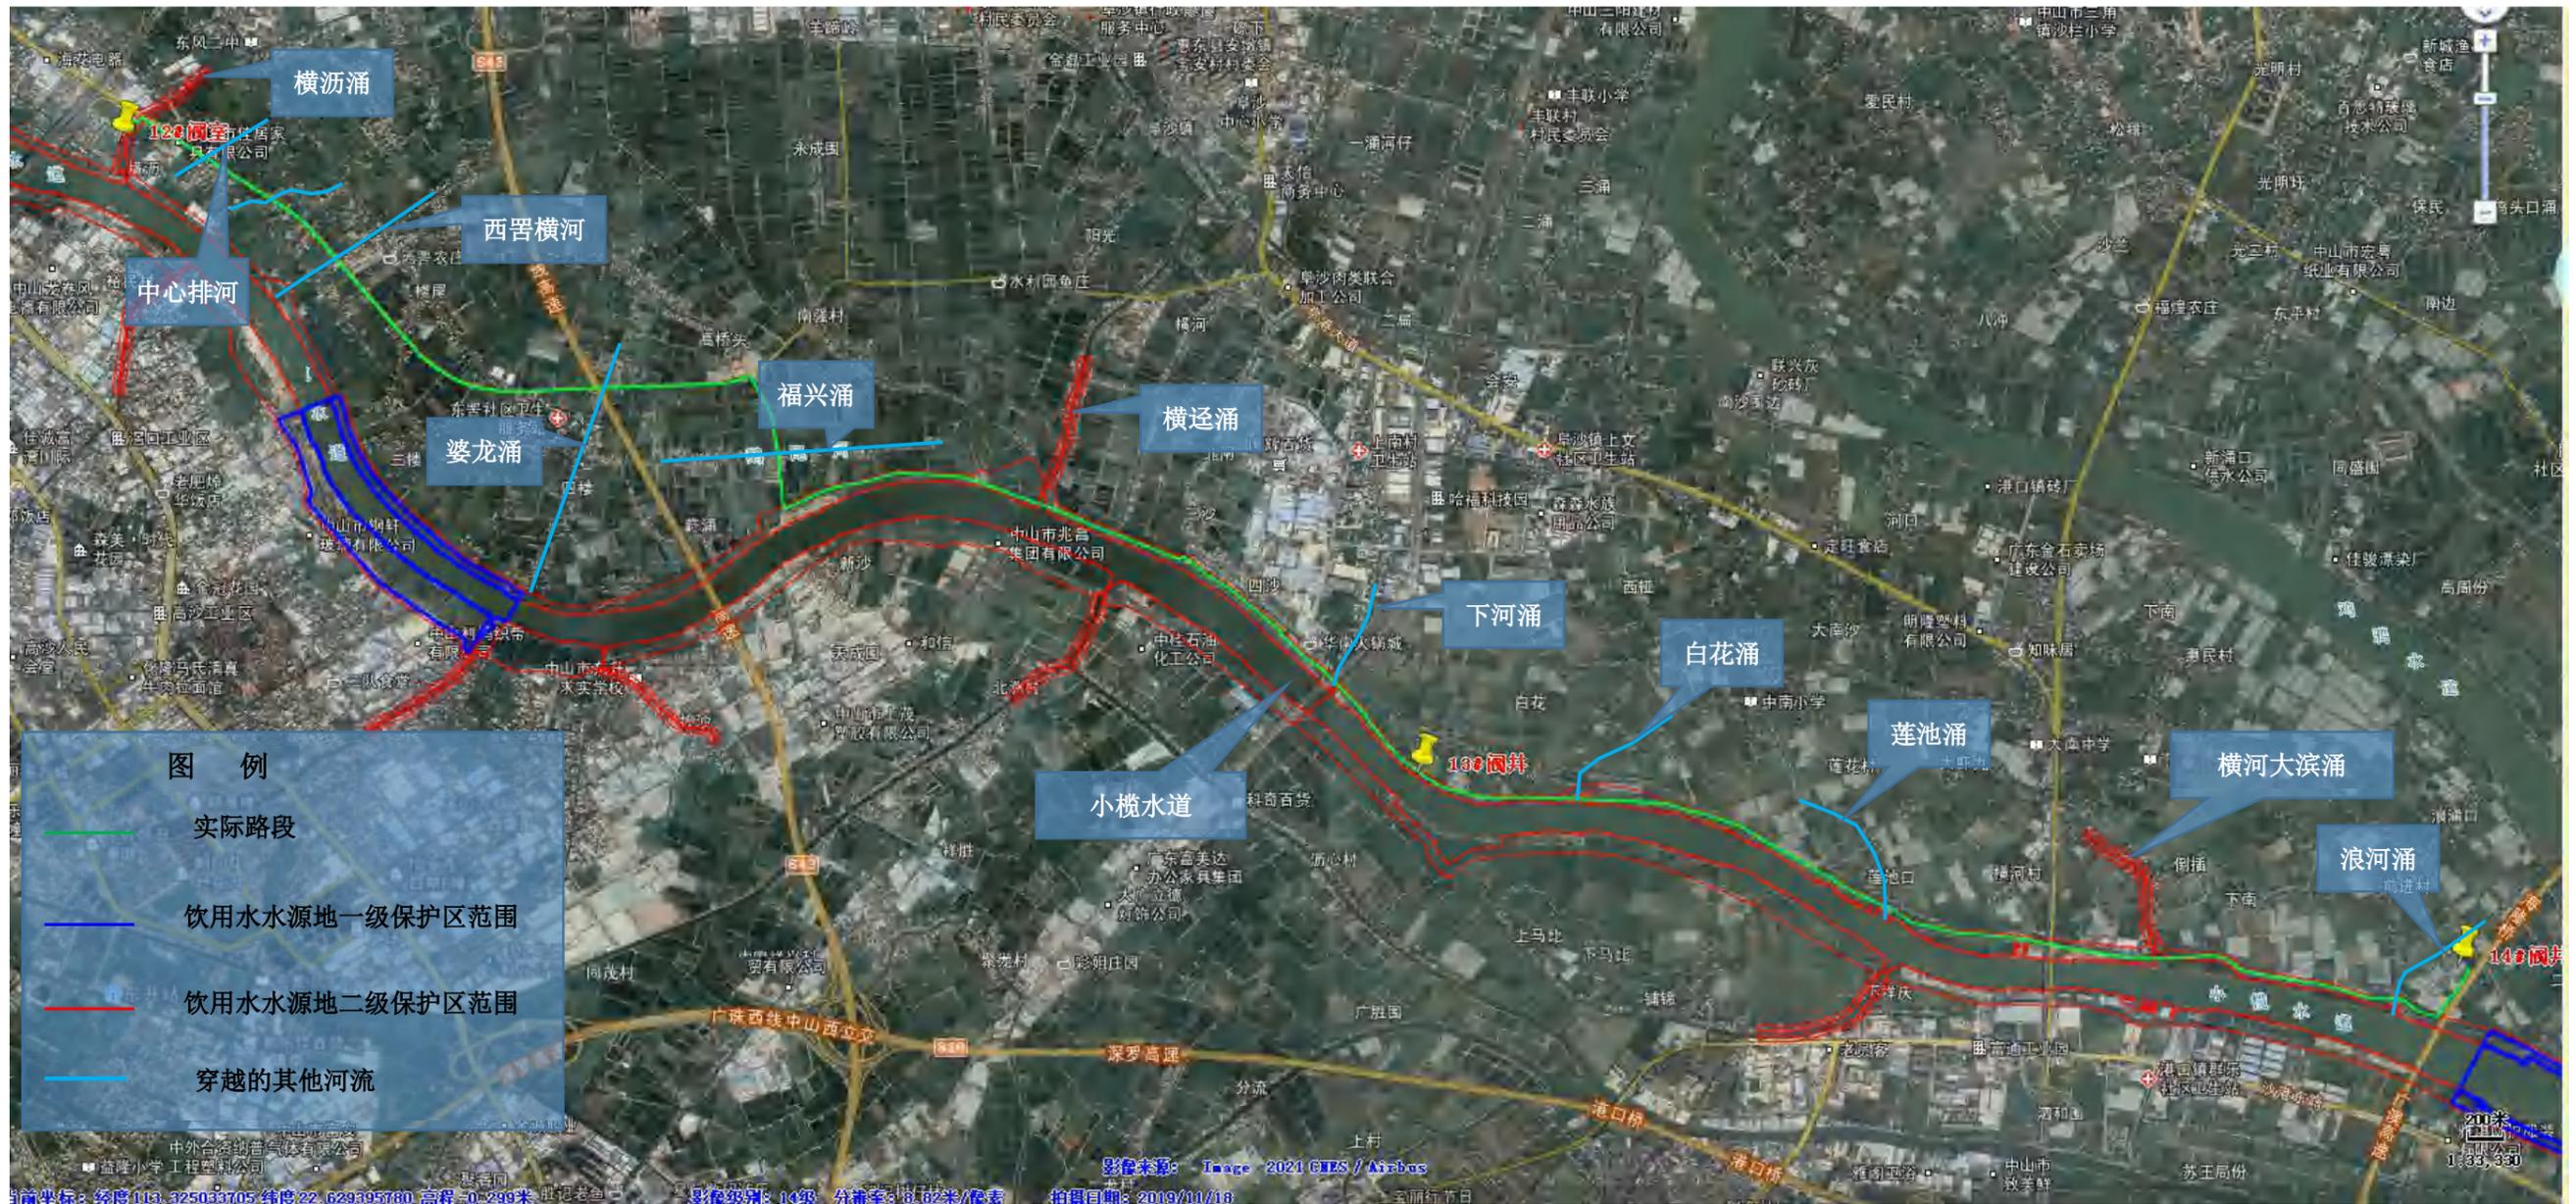


附图 10 东港线管段实际线路走平面布置图


珠三角地区天然气管网互联互通管道路由图



附图 11 珠三角地区天然气管网互联管道路由图

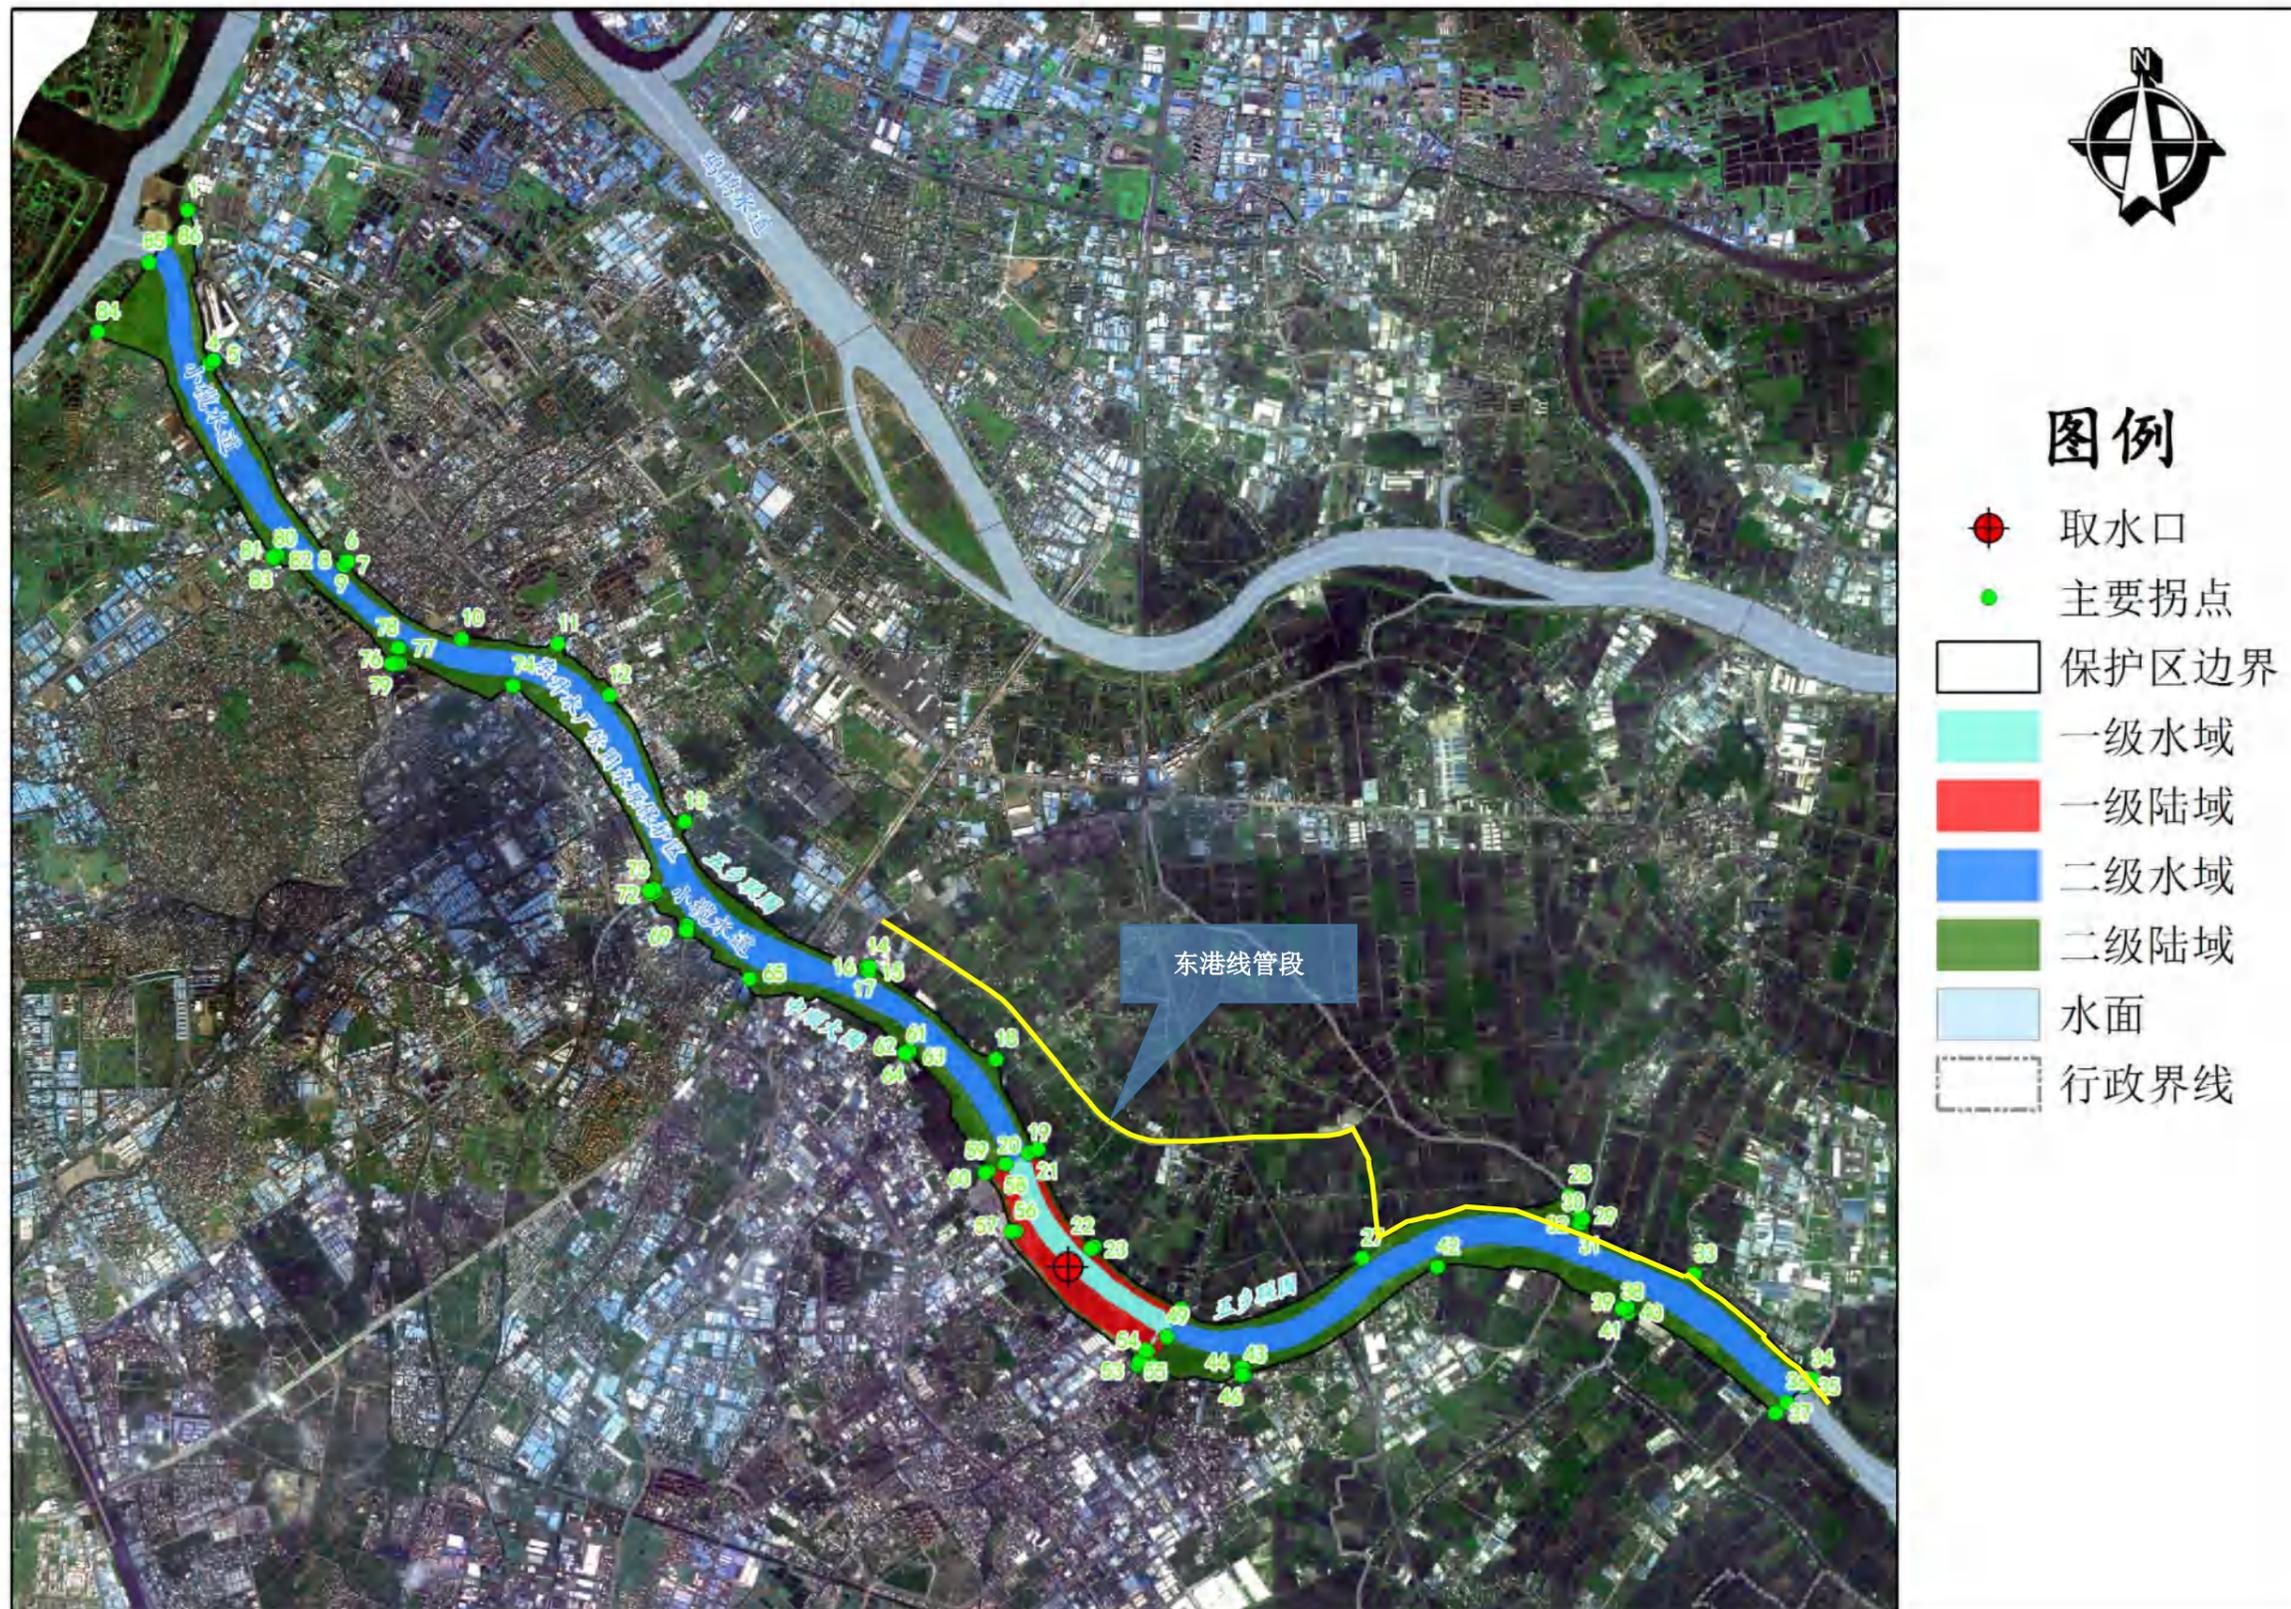


附图 12 东港线与东升水厂饮用水源保护区的位置关系图

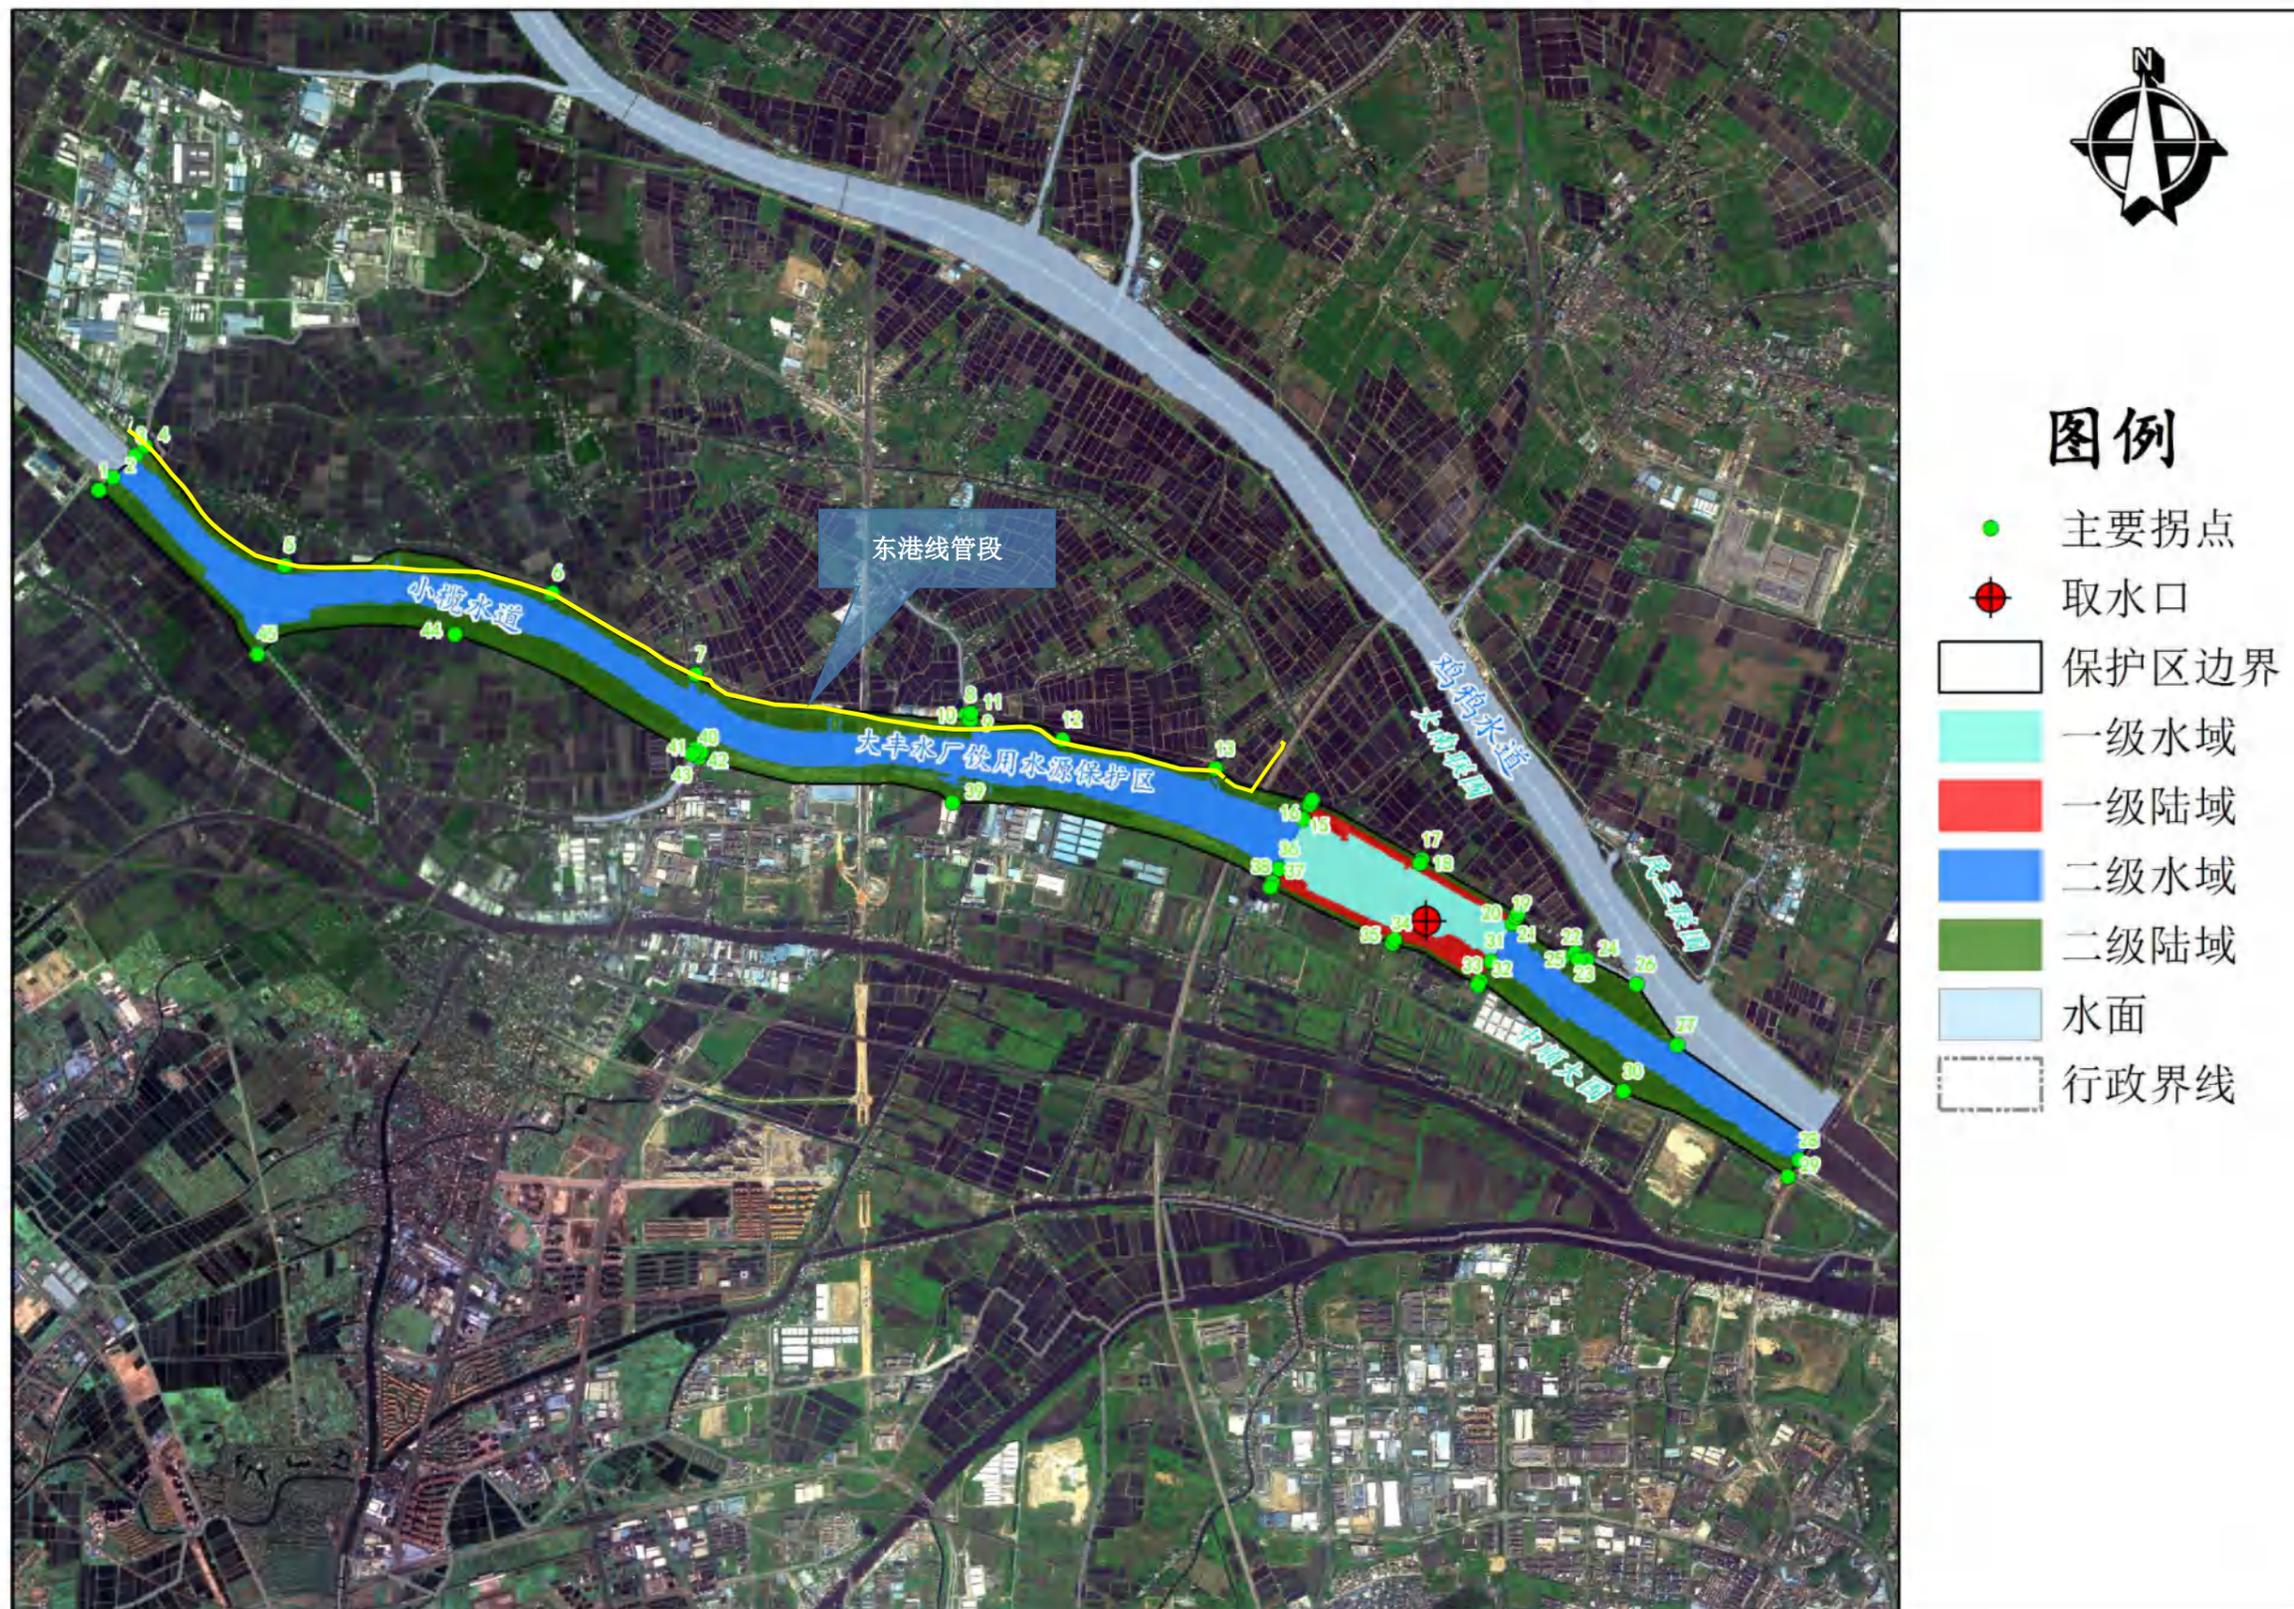


附图 13 东港线与大丰水厂饮用水源保护区的位置关系图



附图 14 项目周边环境现状照片

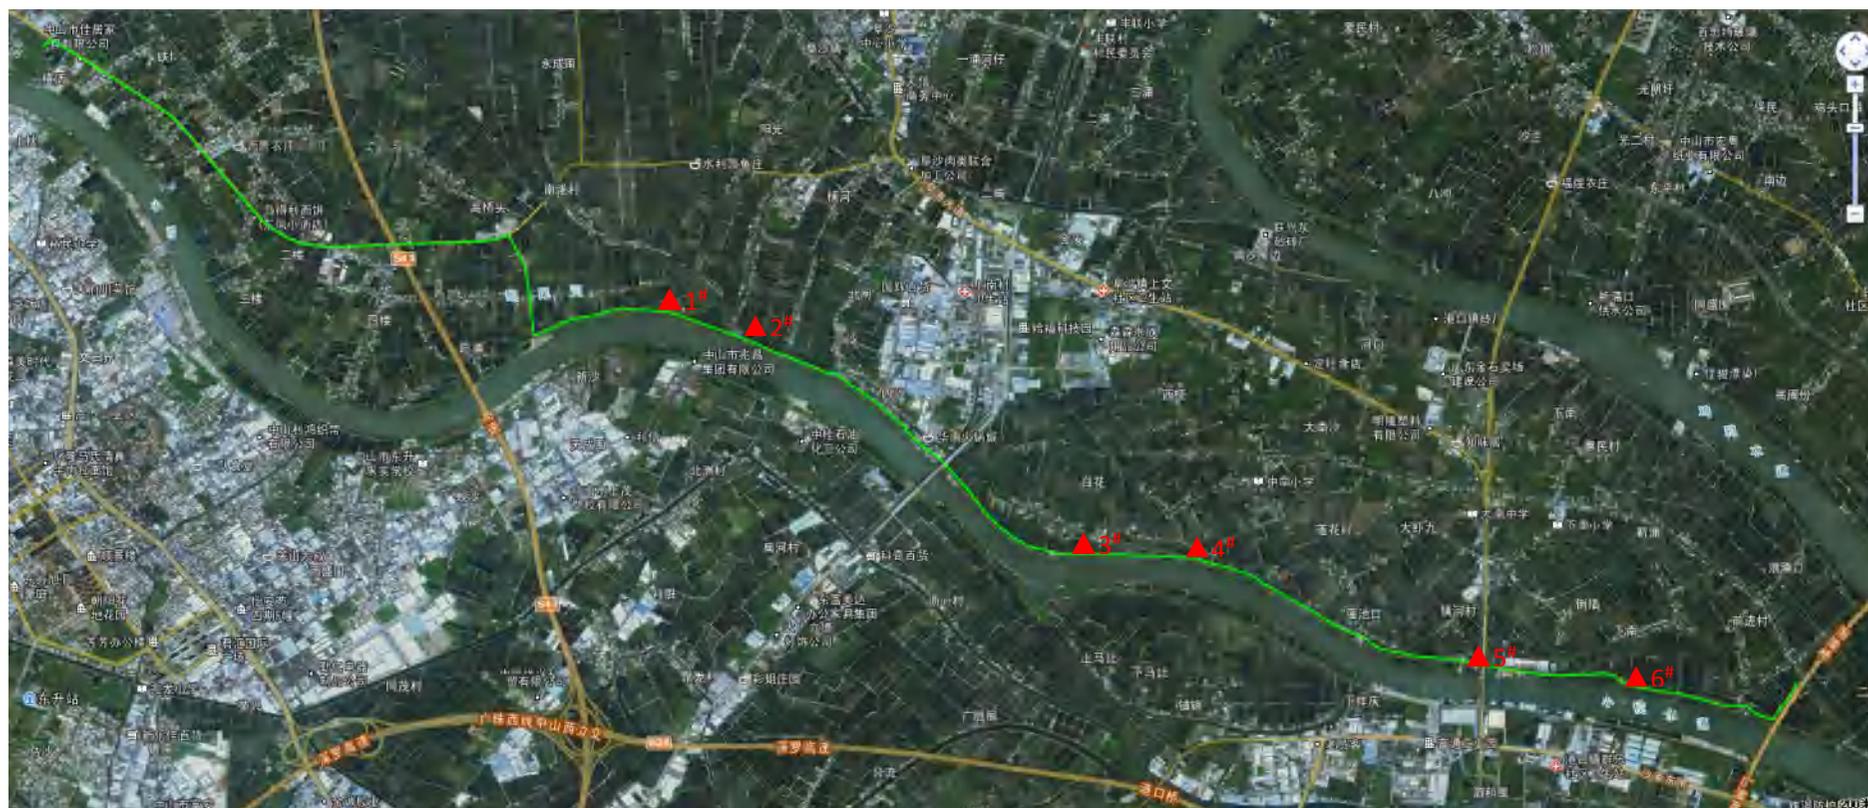

附图 15 噪声监测点示意图

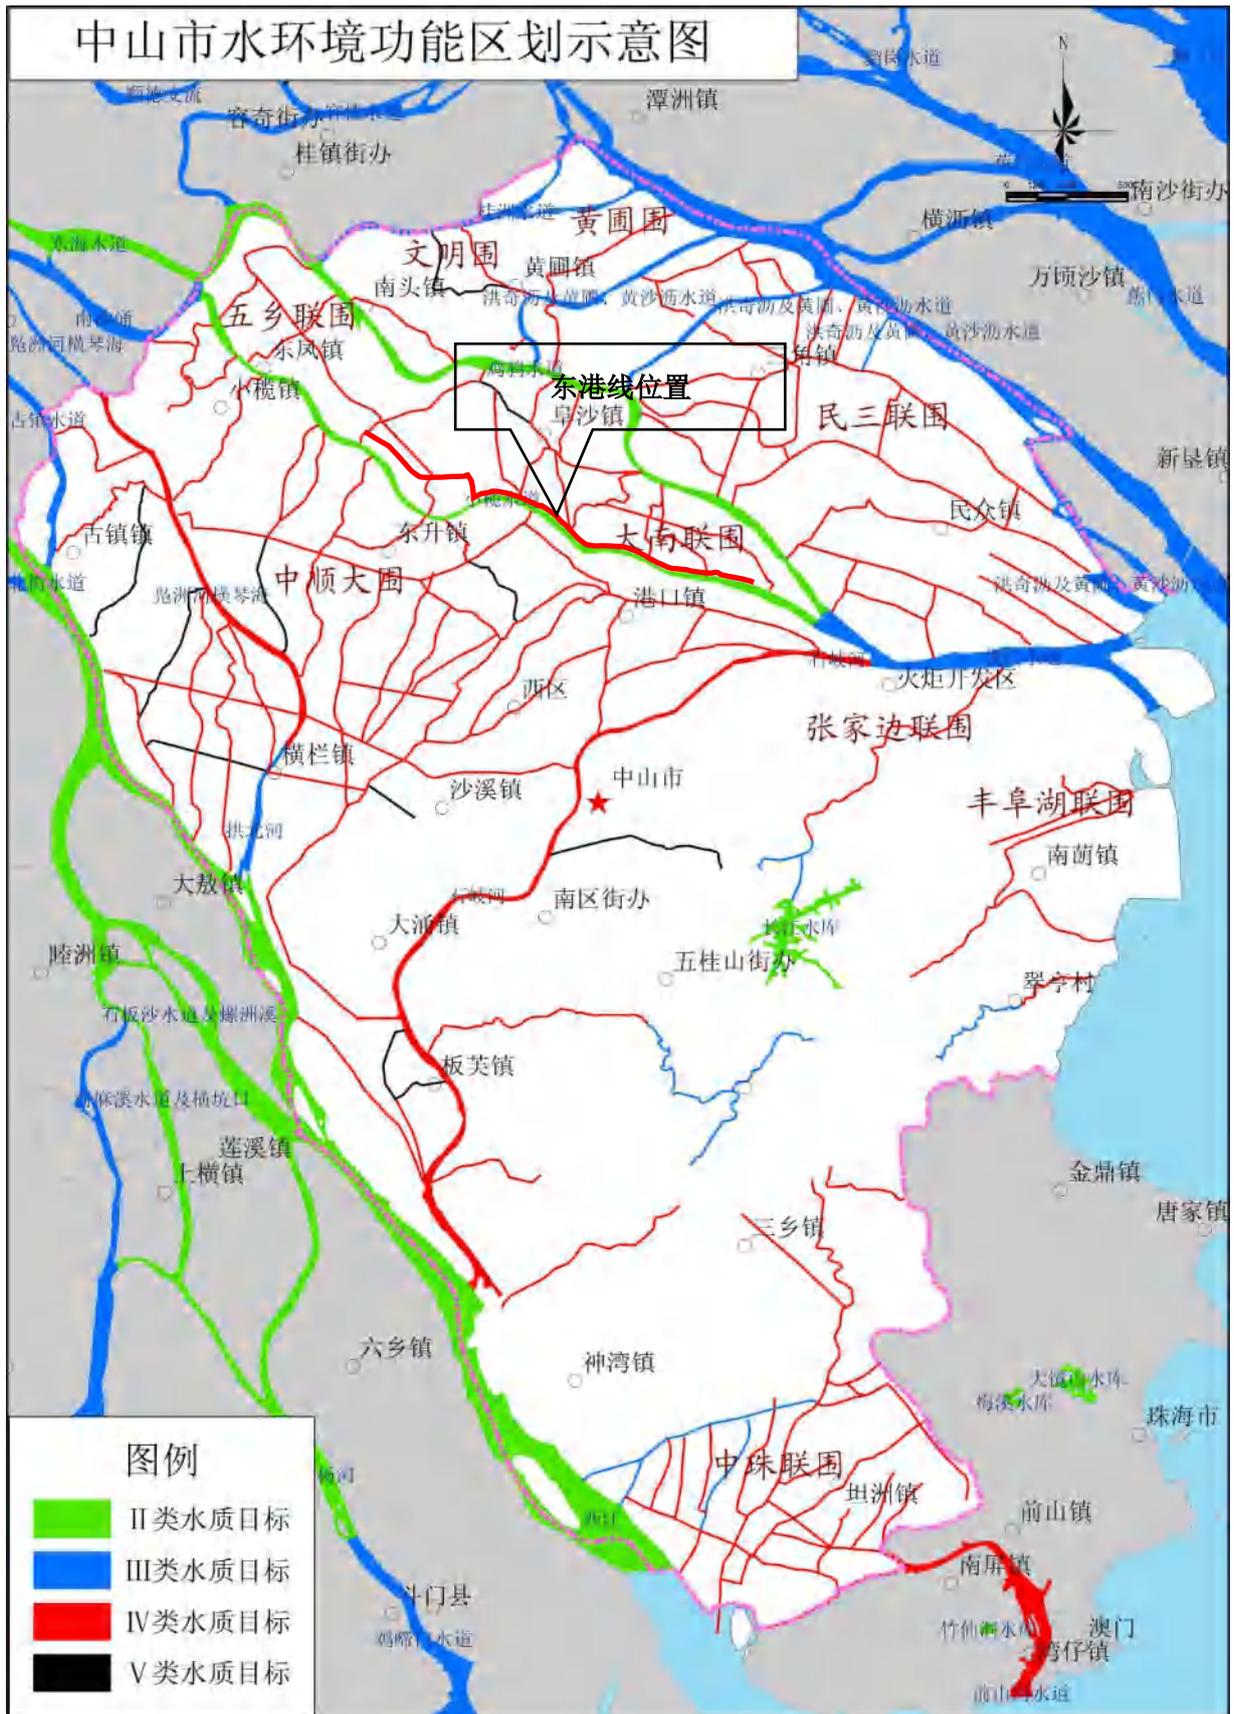

附图 16 中山市水环境功能区划示意图